

Type B, PENTHOUSE B1/73 - B1/75 , 3 ROOMS

Total Area : 230.9 m²

Roof Terrace : 70.0 m²



B1

ZAVANI


تتويه

جميع الرسومات بغرض التوضيح فقط , المساحات الفعلية قد تختلف عن المساحات المذكورة , جميع الابعاد تقاس من الطبيعة , تحتفظ بروجيت بالحق في اجراء تعديلات طفيفة دون اشعار مسبق المسقط الافقي قد يكون معكوس وفقاً للموقع العام

Type B ,PENTHOUSE B1/74 ,4 ROOMS

Total Area :225.4 m²

Roof Terrace :39.0 m²

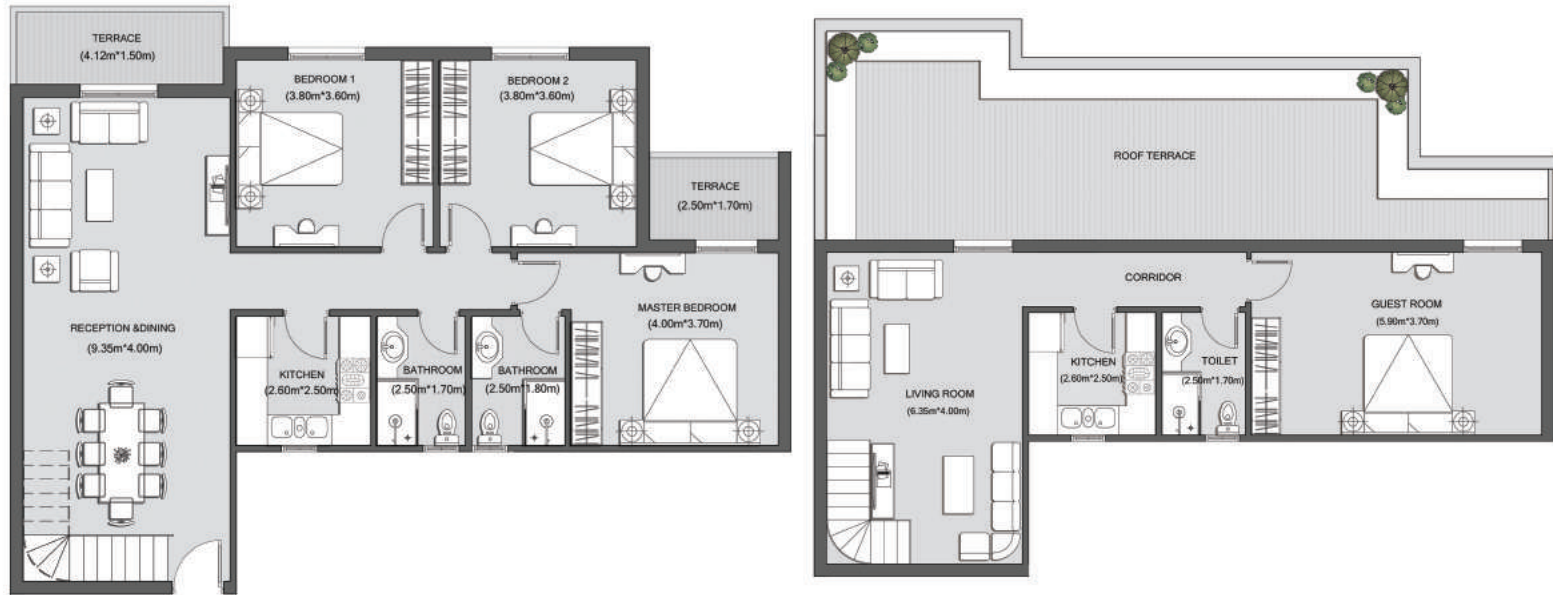

B1


ZAVANI

تتويه

جميع الرسومات بغرض التوضيح فقط , المساحات الفعلية قد تختلف عن المساحات المذكورة , جميع الابعاد تقاس من الطبيعة , تحتفظ بروجيت بالحق في اجراء تعديلات طفيفة دون اشعار مسبق المسقط الافقي قد يكون معكوس وفقاً للموقع العام

Type B ,TYPICAL B1/T1 - B1/T4 ,3 ROOMS

Total Area :157.2 m²

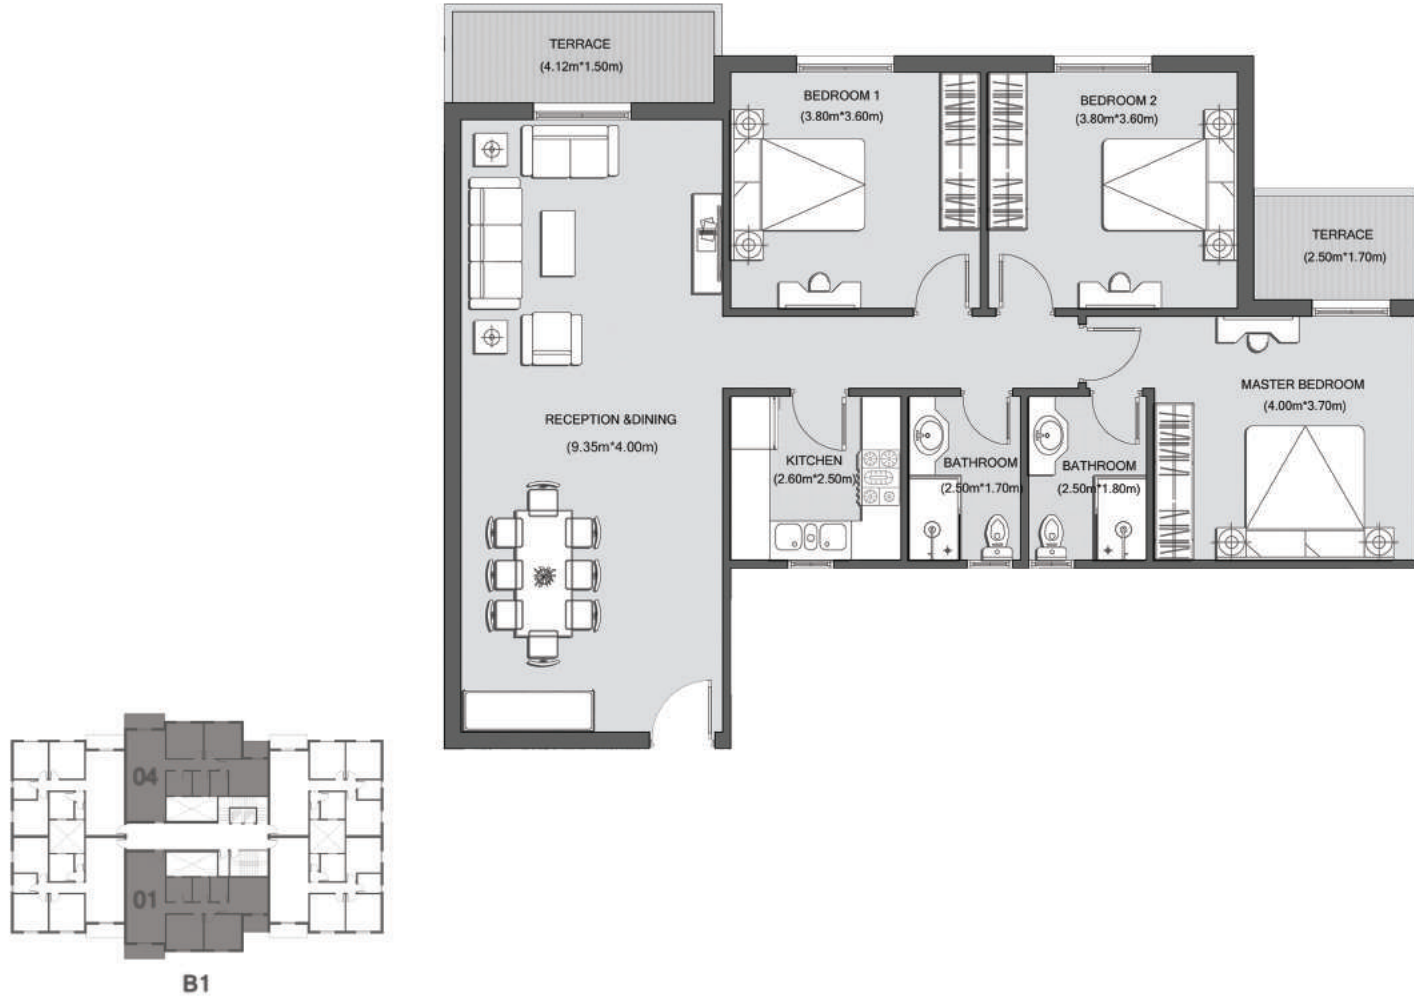

ZAVANI


تتويه

جميع الرسومات بغرض التوضيح فقط , المساحات الفعلية قد تختلف عن المساحات المذكورة , جميع الابعاد تقاس من الطبيعة , تحتفظ بروجيت بالحق في اجراء تعديلات طفيفة دون اشعار مسبق المسقط الافقي قد يكون معكوس وفقاً للموقع العام

Type B, GROUND B1/01 , 2 ROOMS

Total Area : 113.7 m²

Graden Area : 35.2 m²

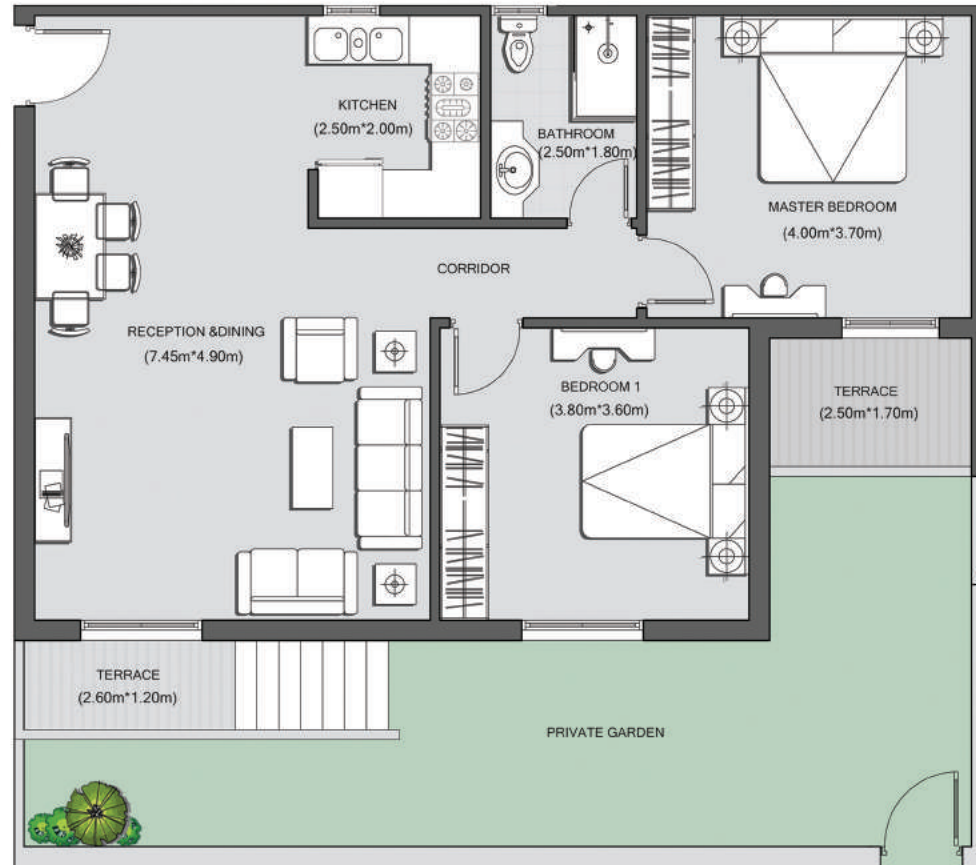

B1

ZAVANI


تتويه

جميع الرسومات بغرض التوضيح فقط , المساحات الفعلية قد تختلف عن المساحات المذكورة , جميع الابعاد تقاس من الطبيعة , تحتفظ بروجيت بالحق في اجراء تعديلات طفيفة دون اشعار مسبق المسقط الافقي قد يكون معكوس وفقاً للموقع العام

Type B, TYPICAL, 3 ROOMS

B1/T2 - B1/T3 - B1/T5 - B1/T6

Total Area :143.4 m²

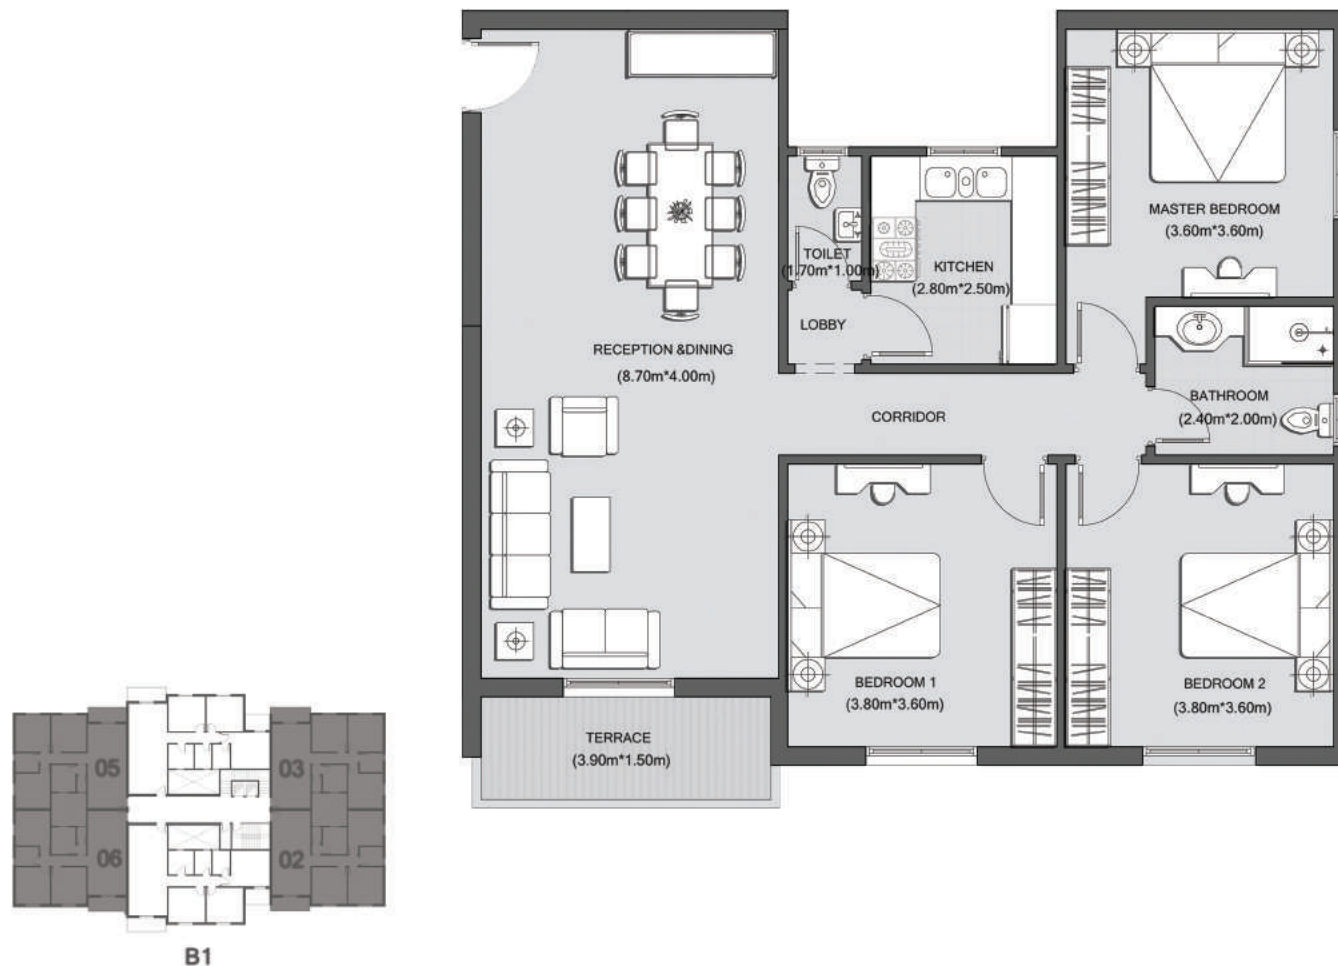

ZAVANI

تتويه

جميع الرسومات بغرض التوضيح فقط , المساحات الفعلية قد تختلف عن المساحات المذكورة , جميع الابعاد تقاس من الطبيعة , تحتفظ بروجيت بالحق في اجراء تعديلات طفيفة دون اشعار مسبق المسقط الافقي قد يكون معكوس وفقاً للموقع العام

Type B, GROUND, 3 ROOMS

B1/01 - B2/02 - B3/03 - B4/04

Total Area : 147.5 m²

Graden Area : 50.4 m²



B1

ZAVANI

تتويه

جميع الرسومات بغرض التوضيح فقط , المساحات الفعلية قد تختلف عن المساحات المذكورة , جميع الابعاد تقاس من الطبيعة , تحتفظ بروجيت بالحق في اجراء تعديلات طفيفة دون اشعار مسبق المسقط الافقي قد يكون معكوس وفقاً للموقع العام

Type B, GROUND B1/04 , 3 ROOMS

Total Area : 159.4 m²

Graden Area : 41.7 m²



ZAVANI

تتويه

جميع الرسومات بغرض التوضيح فقط , المساحات الفعلية قد تختلف عن المساحات المذكورة , جميع الابعاد تقاس من الطبيعة , تحتفظ بروجيت بالحق في اجراء تعديلات طفيفة دون اشعار مسبق المسقط الافقي قد يكون معكوس وفقاً للموقع العام