

Type D, PENTHOUSE D1/73 - D2/73 , 3 ROOMS

Total Area :354.4 m²

Roof Terrace :63.15 m²





ZAVANI

تنويه

جميع الرسومات بغرض التوضيح فقط , المساحات الفعلية قد تختلف عن المساحات المذكورة , جميع الابعاد تقاس من الطبيعة , تحتفظ بروجيت بالحق في اجراء تعديلات طفيفة دون اشعار مسبق المسقط الافقي قد يكون معكوس وفقاً للموقع العام

Type D, TYPICAL D1/T1 - D2/T1 , 3 ROOMS

Total Area : 293.9 m²

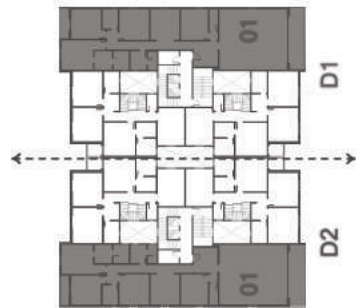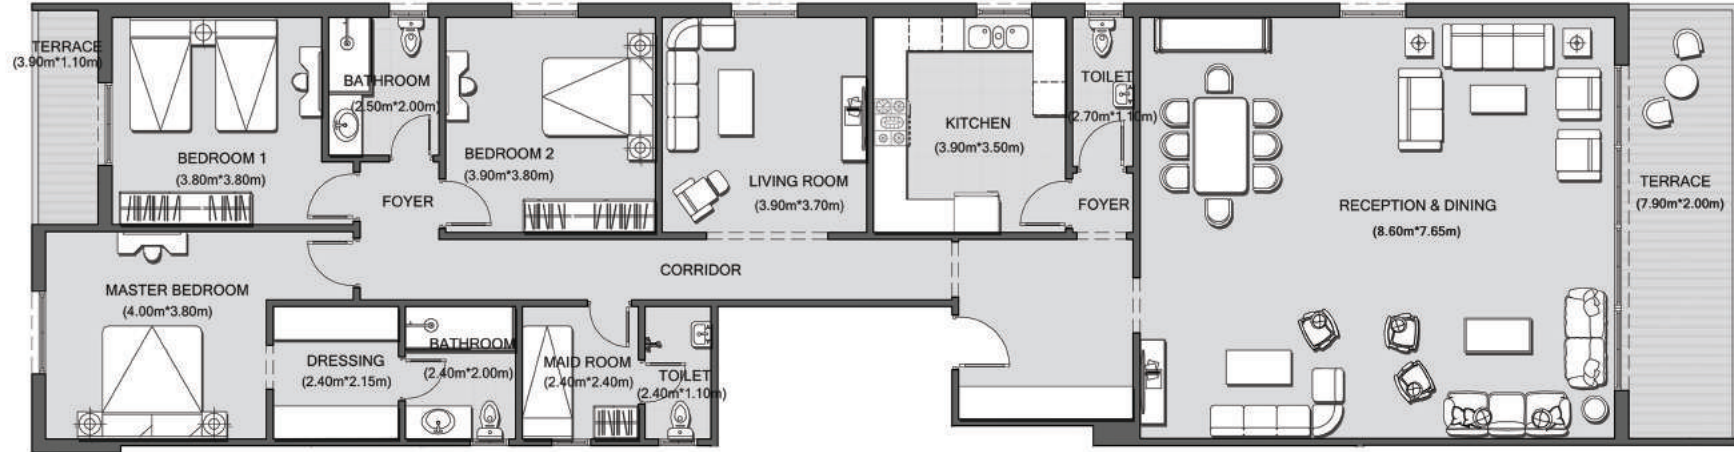

ZAVANI


تنويه

جميع الرسومات بغرض التوضيح فقط , المساحات الفعلية قد تختلف عن المساحات المذكورة , جميع الابعاد تقاس من الطبيعة , تحتفظ بروجيت بالحق في اجراء تعديلات طفيفة دون اشعار مسبق المسقط الافقي قد يكون معكوس وفقاً للموقع العام

Type D, GROUND D1/01 - D2/01 , 3 ROOMS

Total Area : 250.8 m²

Graden Area : 51.7 m²

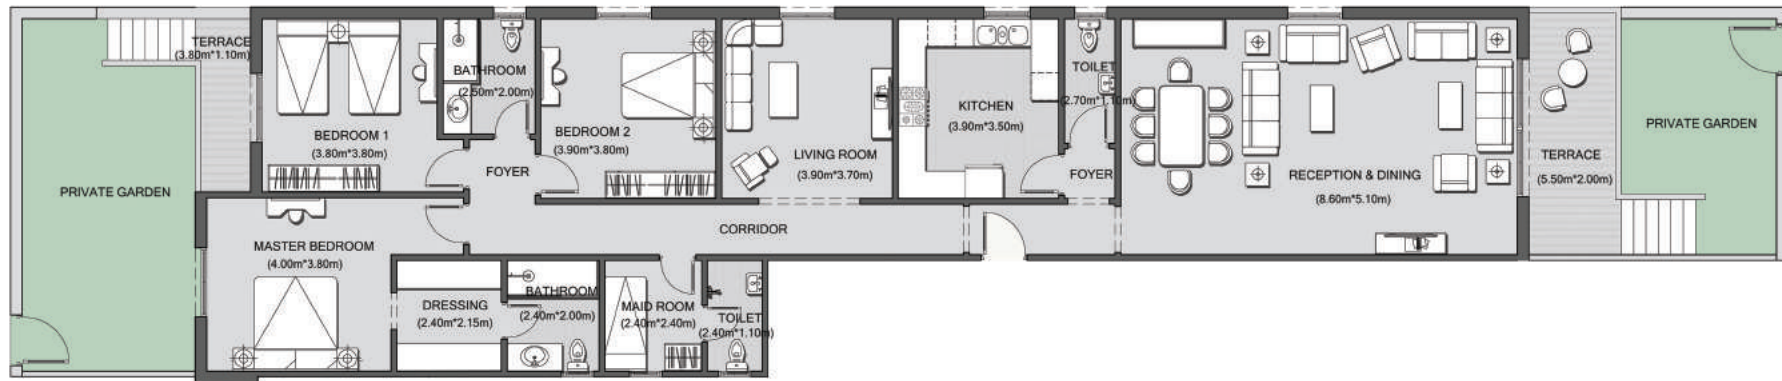

ZAVANI

تتويه

جميع الرسومات بغرض التوضيح فقط , المساحات الفعلية قد تختلف عن المساحات المذكورة , جميع الابعاد تقاس من الطبيعة , تحتفظ بروجيت بالحق في اجراء تعديلات طفيفة دون اشعار مسبق المسقط الافقي قد يكون معكوس وفقاً للموقع العام

Type D, GROUND D1/02 - D2/02 , 3 ROOMS

Total Area : 290.3 m²

Graden Area : 67.9 m²



ZAVANI

تنويه

جميع الرسومات بغرض التوضيح فقط ، المساحات الفعلية قد تختلف عن المساحات المذكورة ، جميع الابعاد تقاس من الطبيعة ، تحتفظ بروجيت بالحق في اجراء تعديلات طفيفة دون اشعار مسبق المسقط الافقي قد يكون معكوس وفقاً للموقع العام

Type D, GROUND D1/03 - D2/03 , 3 ROOMS

Total Area : 279.4 m²

Graden Area : 50 m²



ZAVANI




تنويه

جميع الرسومات بغرض التوضيح فقط , المساحات الفعلية قد تختلف عن المساحات المذكورة , جميع الابعاد تقاس من الطبيعة , تحتفظ بروجيت بالحق في اجراء تعديلات طفيفة دون اشعار مسبق المسقط الافقي قد يكون معكوس وفقاً للموقع العام

Type D, PENTHOUSE D1/71 - D2/71 , 5 ROOMS


Total Area :386.5 m²

Roof Terrace :102.3 m²

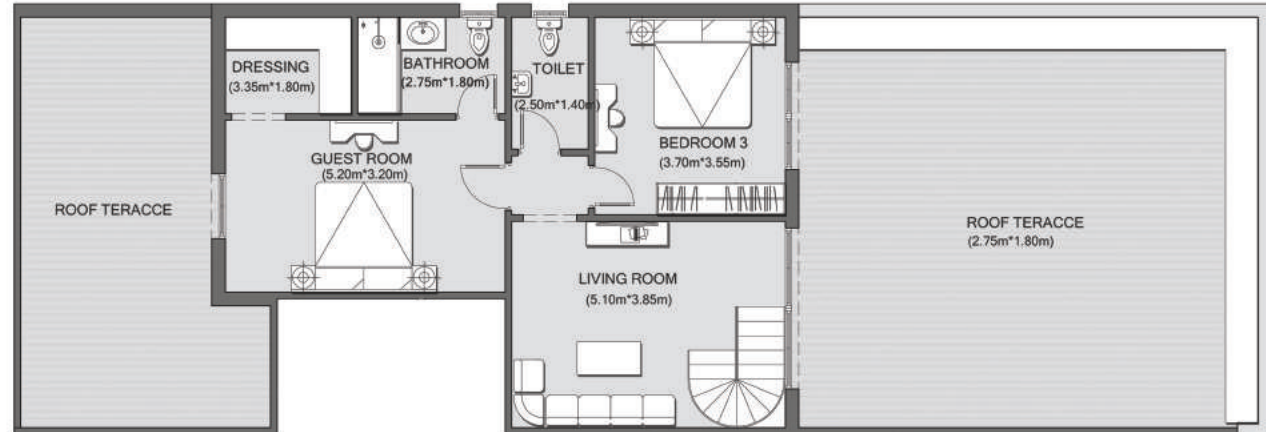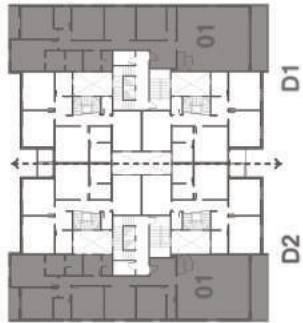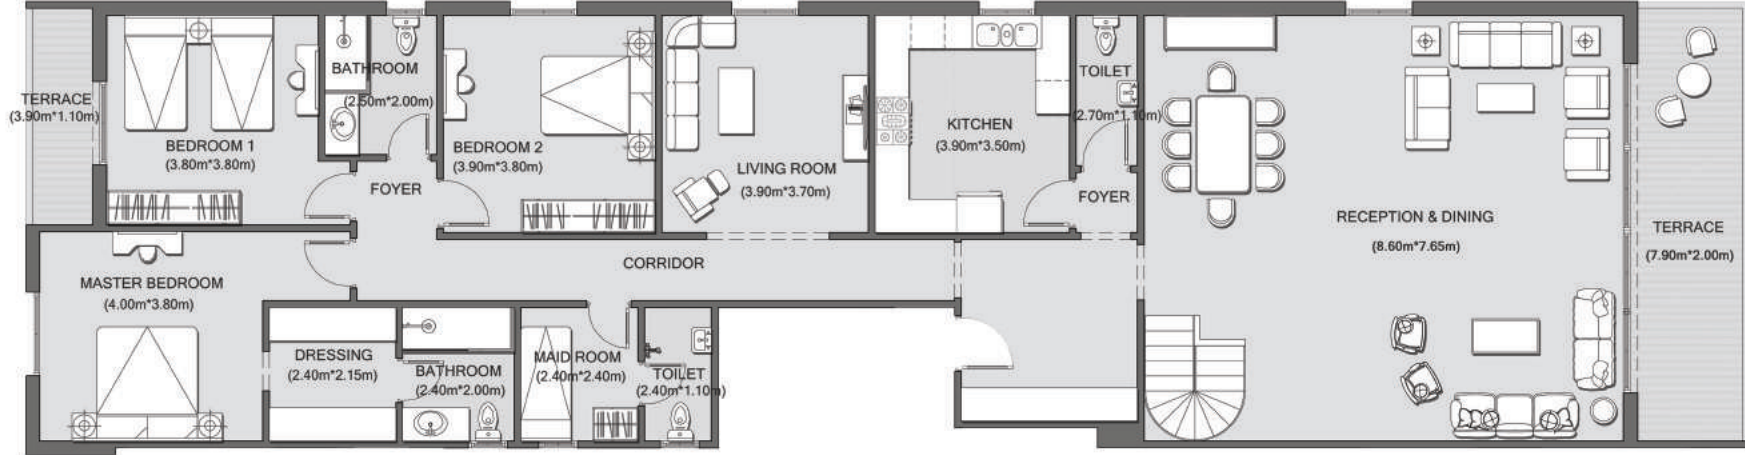

Type D, 7TH FLOOR D1/72 - D2/72 , 3 ROOMS

Total Area : 305.4 m²

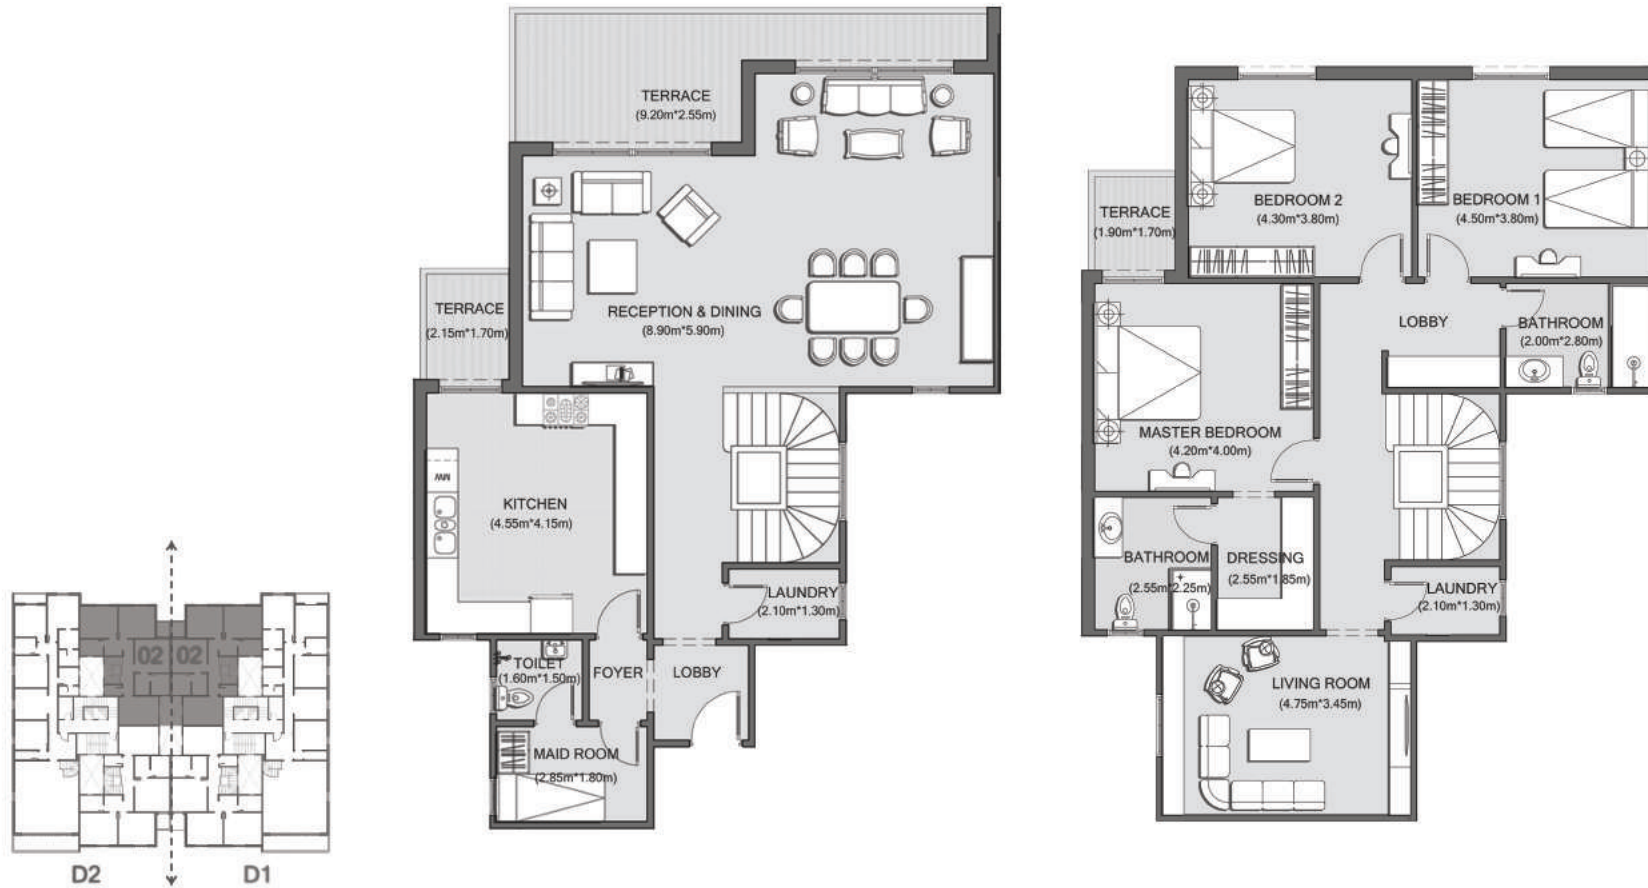

ZAVANI


تتويه

جميع الرسومات بغرض التوضيح فقط , المساحات الفعلية قد تختلف عن المساحات المذكورة , جميع الابعاد تقاس من الطبيعة , تحتفظ بروجيت بالحق في اجراء تعديلات طفيفه دون ايشعار مسبق المسقط الافقي قد يكون معكوس وفتنا للموقع العام

Type D, TYPICAL , 3 ROOMS

D1/T2 - D2/T2 - D1/T3 - D2/T3

Total Area : 305.4 m²

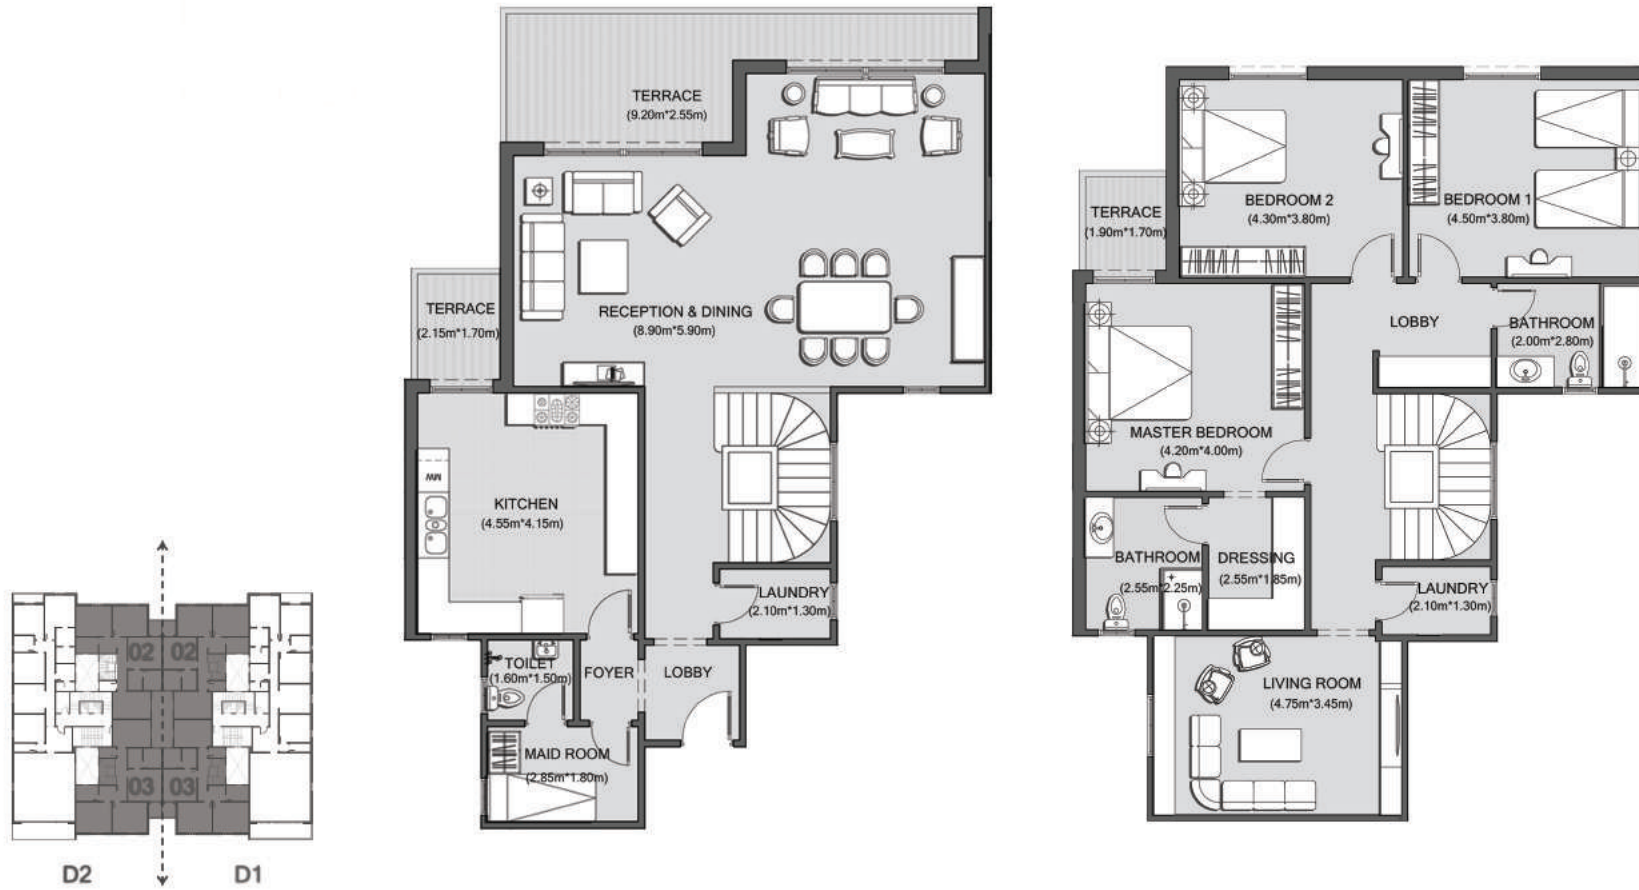

ZAVANI

تتويه

جميع الرسومات بغرض التوضيح فقط , المساحات الفعلية قد تختلف عن المساحات المذكورة , جميع الابعاد تقاس من الطبيعة , تحتفظ بروجيت بالحق في اجراء تعديلات طفيفه دون ايشعار مسبق المسقط الافقي قد يكون معكوس وفقاً للموقع العام